

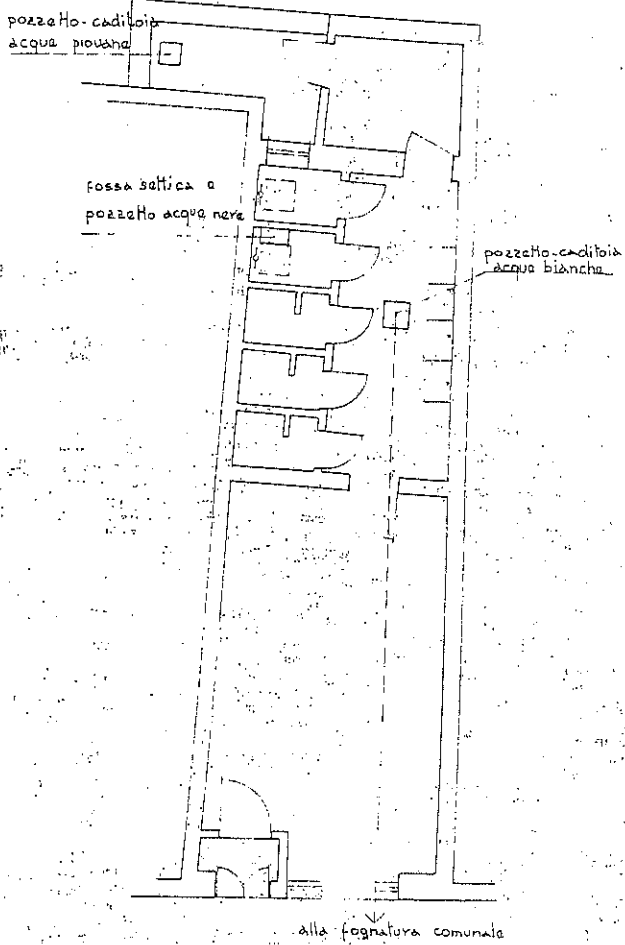


titolo del lavoro LOCALE IN VENEZIA A CASTELLO - CAMPAZZO QUINTAVALLE 31 (n. 32)-PT
 committente A.M.I.U. - CAMMAREGIO 4391/a - VENEZIA
 titolo del disegno STATO DI FATTO
 data 24 NOV 86
 allegati
 aggiornamenti e modifiche V.5
 disegnatore
 scala 1: 1000, 100, 50
 classificazione V. B5/AMIU

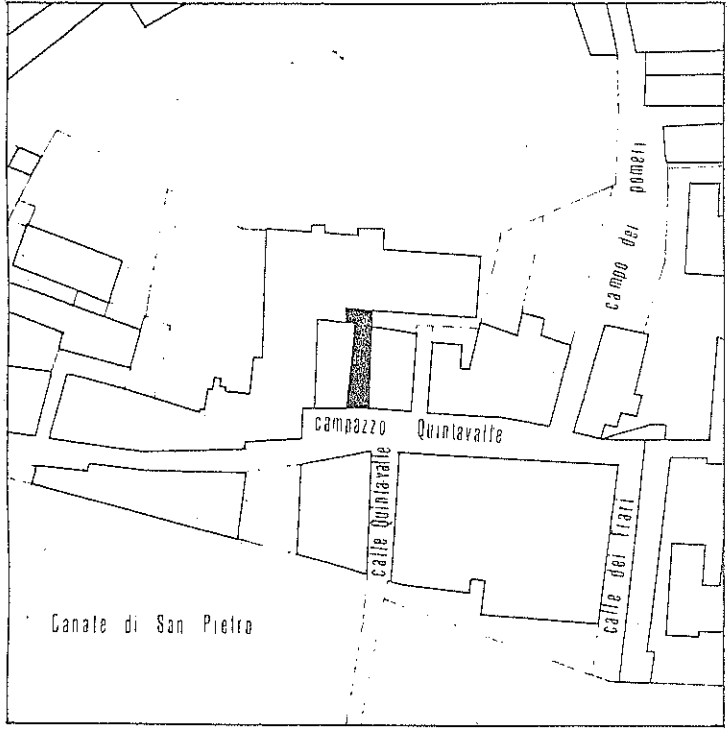

planimetria della rete fognaria

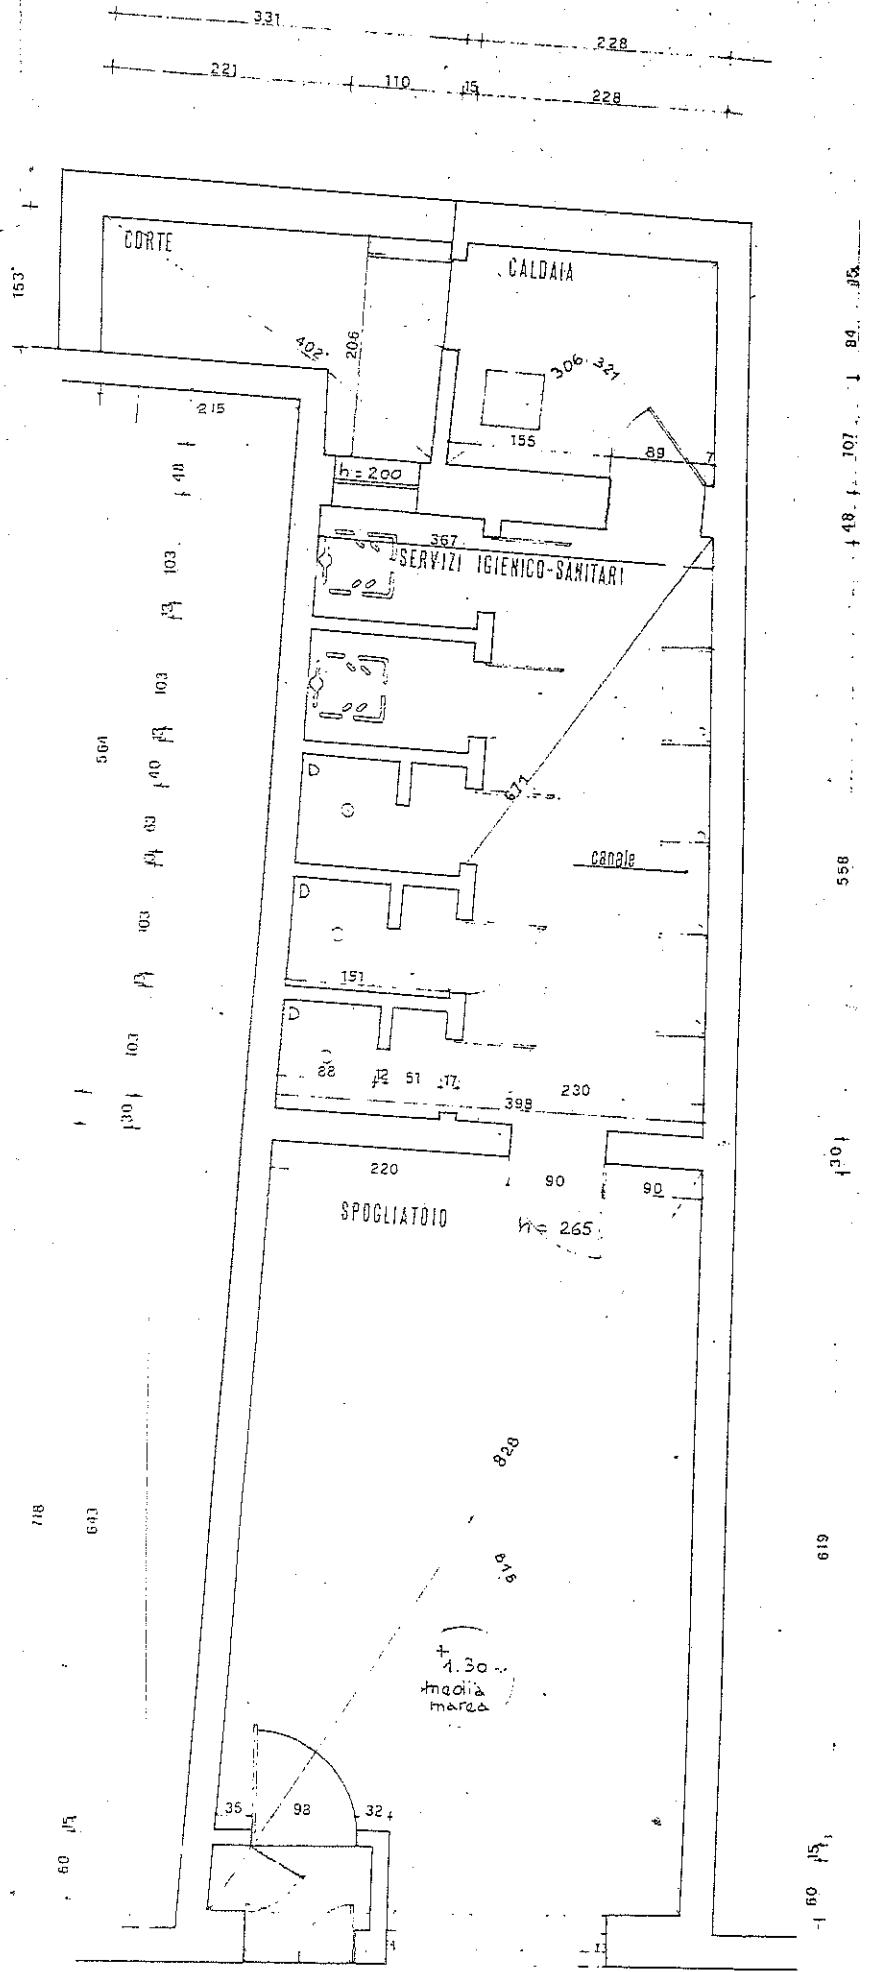

CAMPAZZO QUINTAVALLE

pianta piano terra

