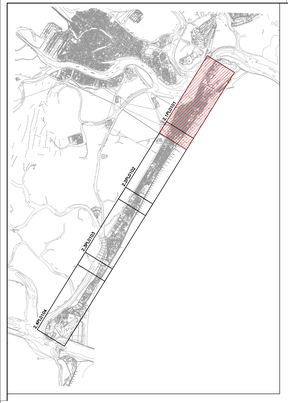

REGIONE DEL VENETO

COMUNE DI VENEZIA

VERITAS

FOGNATURA LIDO DI VENEZIA
INDIVIDUAZIONE E RIDUZIONE DI ACQUE PARASSITE
NELLA FOGNATURA

SERVIZIO DI RILIEVO E RICERCA DELLE ACQUE PARASSITE

PROGETTO ESECUTIVO

PROGETTAZIONE

VERITAS
VERITAS S.p.A.
Dipartimento Ingegneria
Via Ca' Marcello 10
Tel. 041 2545 111 - Fax 041 2545 840
e-mail: info@gruppoveritas.it

IL PROGETTISTA
ing. Alberto Bocus

IL DIRETTORE INGEGNERIA
ing. Umberto Benedetti

IL RESPONSABILE INGEGNERIA VENEZIA
ing. Andrea Peschiuta

IL RESPONSABILE DI COMMESSA
ing. Alberto Bocus

PLANIMETRIA DI UBICAZIONE DEI PUNTI CRITICI NOTI

SCALA	DIV.
1:2.000	2.1

CODICE ELABORATO : F 04 01 R E - PL 02 01 -

CODICE COMMESSA MP: 321000076

REV.	DATA	MOTIVO	OS	NB	RP
00	MAGGIO 2014	EMISSIONE			
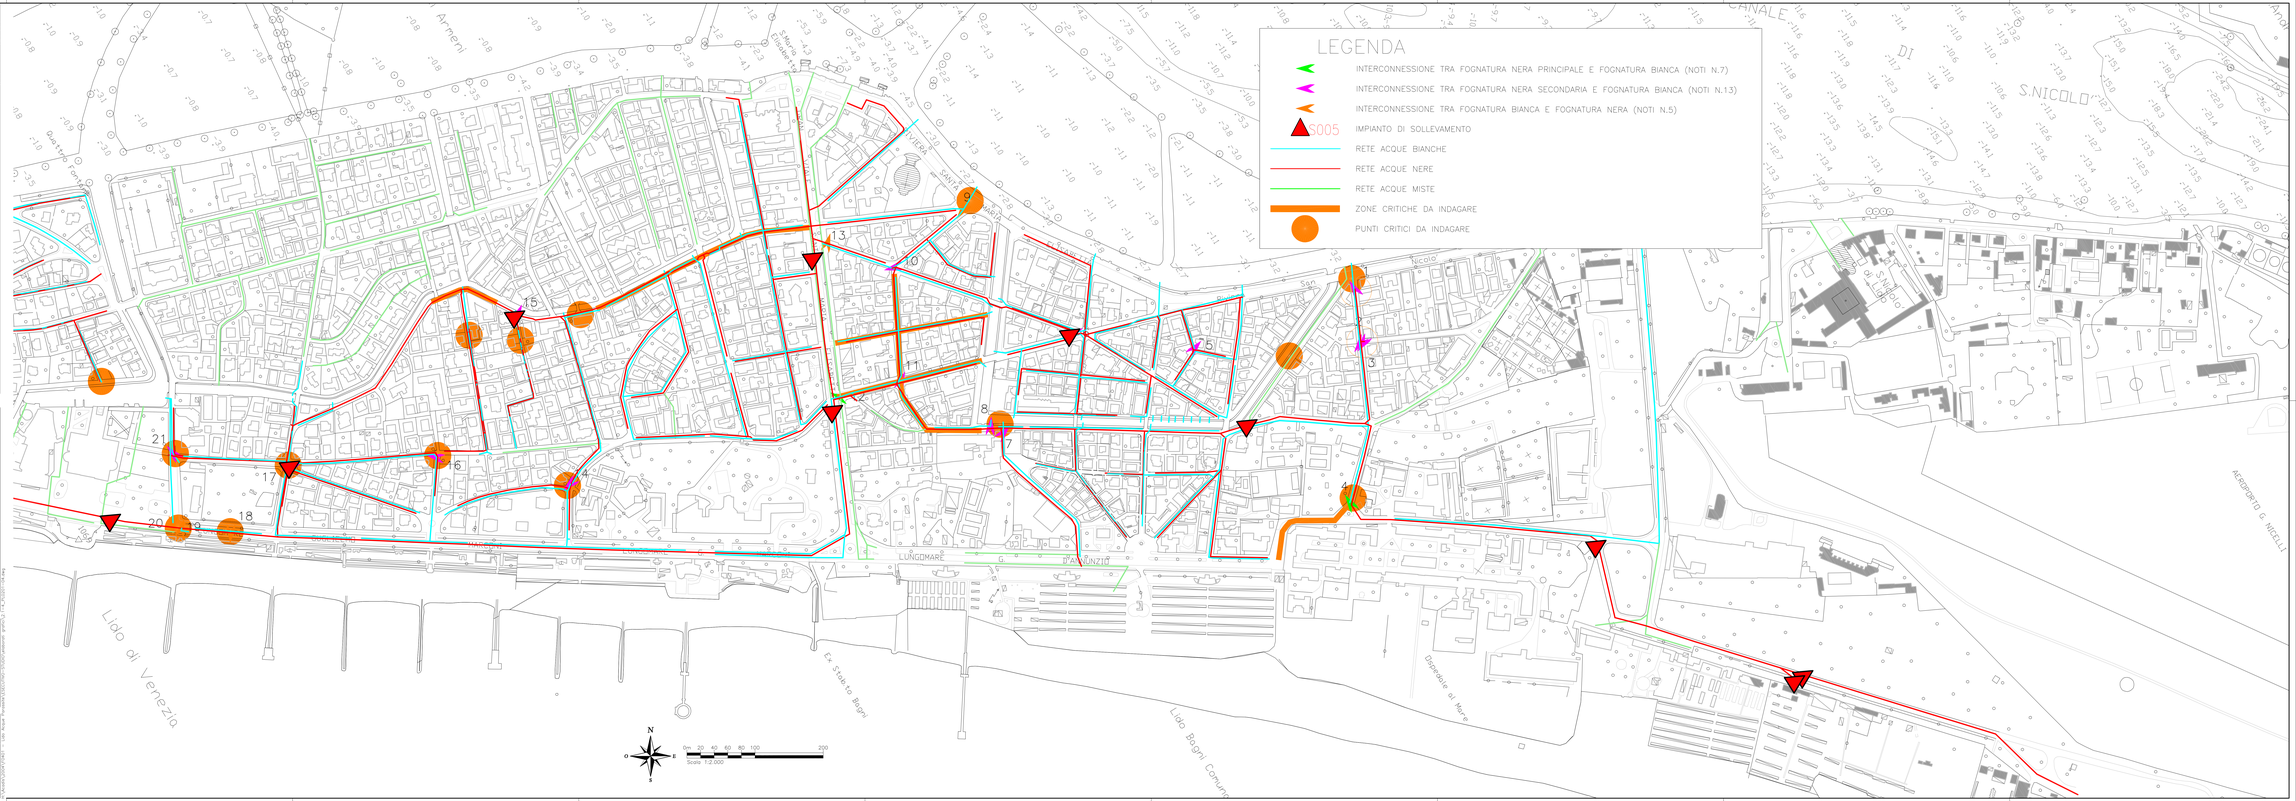
ESEGUITO CONTROLLATO APPROVATO