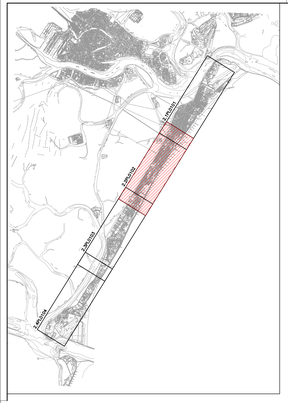

LEGENDA

- INTERCONNESSIONE TRA FOGNATURA NERA PRINCIPALE E FOGNATURA BIANCA (NOTI N.7)
- INTERCONNESSIONE TRA FOGNATURA NERA SECONDARIA E FOGNATURA BIANCA (NOTI N.13)
- INTERCONNESSIONE TRA FOGNATURA BIANCA E FOGNATURA NERA (NOTI N.5)
- S005 IMPIANTO DI SOLLEVAMENTO
- RETE ACQUE BIANCHE
- RETE ACQUE NERE
- RETE ACQUE MISTE
- ZONE CRITICHE DA INDAGARE
- PUNTI CRITICI DA INDAGARE

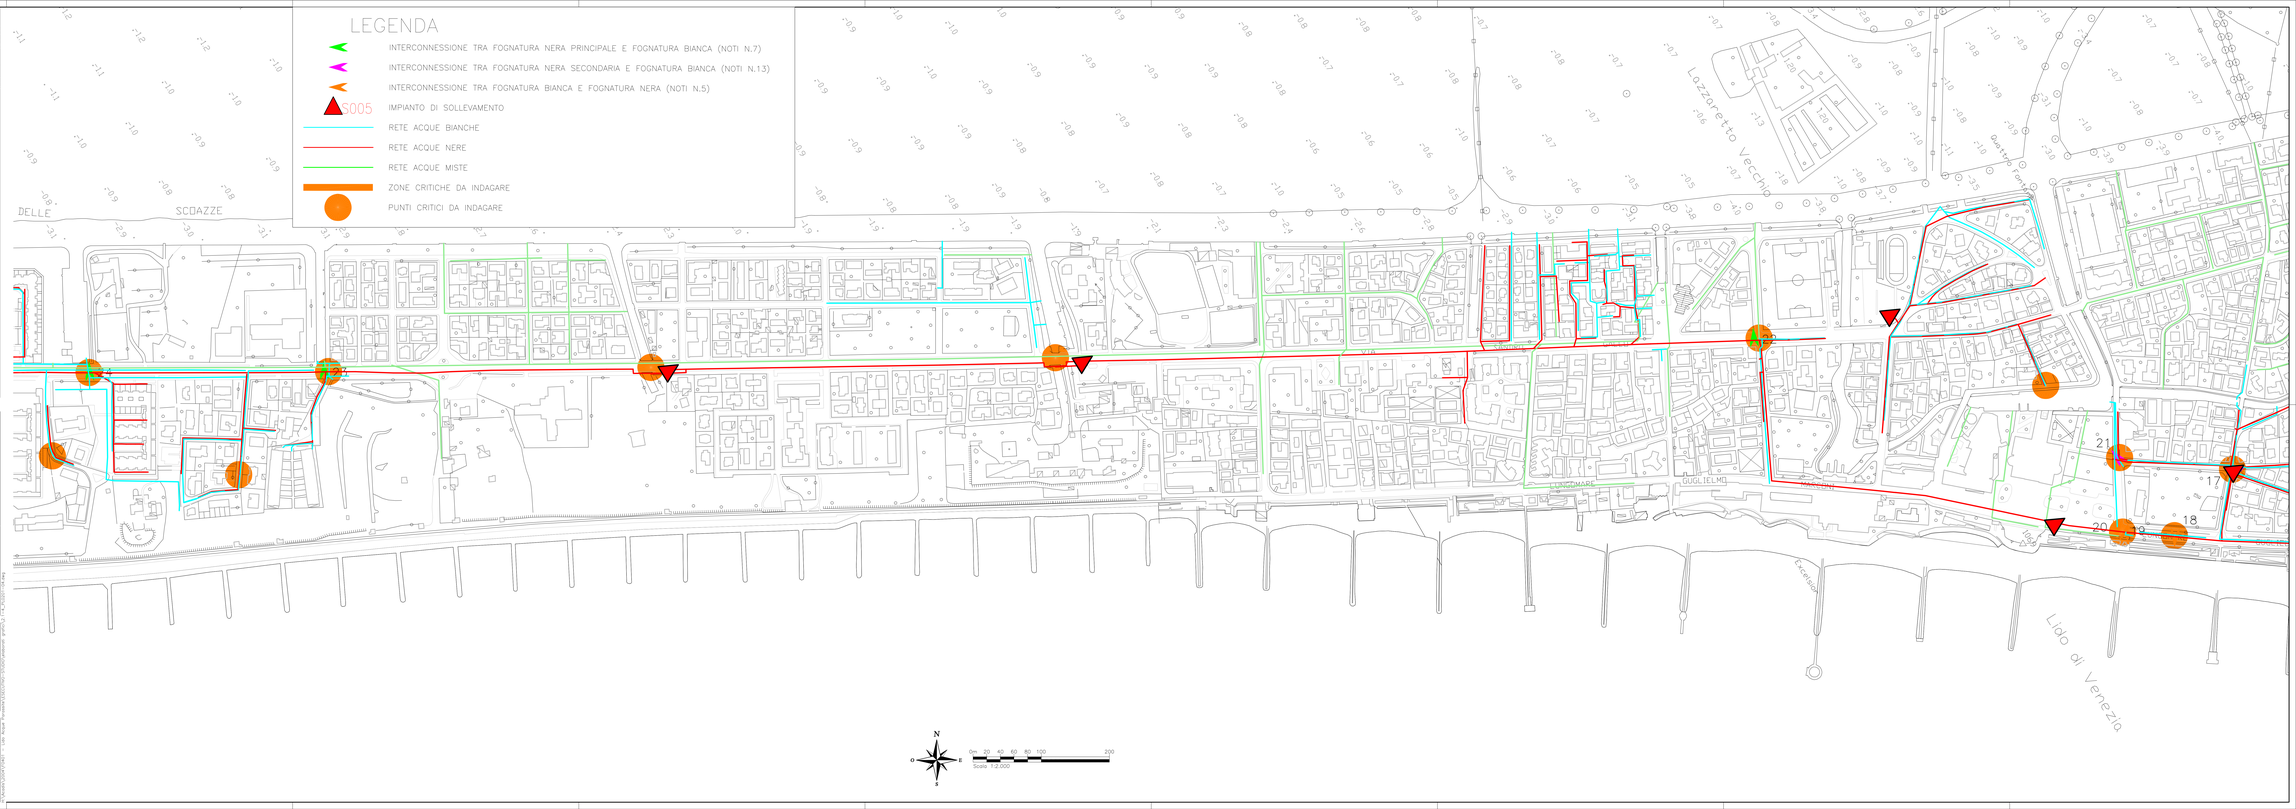

REGIONE DEL VENETO

COMUNE DI VENEZIA

VERITAS

FOGNATURA LIDO DI VENEZIA
INDIVIDUAZIONE E RIDUZIONE DI ACQUE PARASSITE NELLA FOGNATURA

SERVIZIO DI RILIEVO E RICERCA DELLE ACQUE PARASSITE

PROGETTO ESECUTIVO

PROGETTAZIONE
VERITAS
SERVIZI S.r.l.
Fusina - Venezia
tel. 041 5445111 - fax 041 5445400
e-mail: info@veritasservizi.it

IL PROGETTISTA
ing. Alberto Bocus

IL DIRETTORE INGEGNERIA
ing. Umberto Benedetti

IL RESPONSABILE INGEGNERIA VENEZIA
ing. Andrea Peschiuta

IL RESPONSABILE DI COMMESSA
ing. Alberto Bocus

PLANIMETRIA DI UBICAZIONE DEI PUNTI CRITICI NOTI

SCALA 1:2.000 — TAV. 2.2

CODICE ELABORATO: F 04 01 R E - PL 02 02 -

CODICE COMMESSA NR. 32.10000078

REV.	DATA	MOTIVO	ESEGUITO	CONTROLLATO	APPROVATO
00	MAGGIO 2014	EMISSIONE	OS	AB	RP

N O E S

0m 20 40 60 80 100 200
Scala 1:2.000