

Prot. n. 12059 /BS 34-15/AG

Venezia, - 4 FEB. 2015

Direzione Approvvigionamenti BS

Oggetto: invito a manifestare interesse per l'acquisto di un immobile adibito a servizio igienico in Lido di Venezia.

Riferimento da citare: BS 34-15/AG.

NORME PER LA MANIFESTAZIONE DI INTERESSE

1. OGGETTO DELLA PROCEDURA

Veneziana Energia Risorse Idriche Territorio Ambiente Servizi SpA, di seguito per brevità VERITAS, con sede legale in Venezia, Santa Croce 489, C.F. - P. IVA e N° iscrizione R.I. di Venezia 03341820276, sito internet www.gruppoveritas.it, è proprietaria di un immobile sito in Lido di Venezia VE, attualmente adibito a servizio igienico pubblico, non più strategico per l'Azienda in quanto l'attività di servizio pubblico a cui era adibito verrà svolta da altra struttura presso i vicini pontili di ACTV SpA.

VERITAS con il presente avviso intende sollecitare manifestazioni di interesse per tale immobile da parte di soggetti potenziali acquirenti.

Con tali soggetti interessati VERITAS intende successivamente esperire un'indagine conoscitiva di mercato, volta ad individuare la massima valorizzazione economica derivante dalla vendita di detto immobile.

I soggetti partecipanti alla procedura in oggetto dovranno fare riferimento a:

- Servizio Tecnico e Patrimoniale - arch. Tobia Bressanello (tel. +39 041.729.2971-1111, cell. +39 348.2735108), o suo delegato, relativamente alle problematiche di carattere tecnico;
- Direzione Approvvigionamenti BS - sig. Antonio Guzzo (tel. +39 041.729.1610-1111, cell. +39 3453691878), per quanto attiene alle informazioni di carattere normativo/amministrativo.

Il RUP del procedimento è: dott. Maurizio Calligaro.

2. DESCRIZIONE DELL'IMMOBILE

Vedi dettagli in:

- ✓ Mappa;
- ✓ Planimetria;
- ✓ Visura storica per immobile,

che allegati alla presente ne formano parte integrante e sostanziale.

Tutti i dati e le informazioni esposte sono state indicate a parziale e mero titolo descrittivo e non

comportano per VERITAS alcuna responsabilità sulle stesse, restando a carico ed a rischio dei potenziali acquirenti ogni preventivo accertamento e verifica.

3. CLAUSOLA DI SALVAGUARDIA E RICHIESTA CHIARIMENTI

Sarà cura e onere dei soggetti interessati alla presente procedura, visitare periodicamente il sito internet www.gruppoveritas.it - link Bandi e gare/VERITAS SPA/VARIE (VENDITE IMMOBILIARI, AZIONARIE, AFFITTANZE, ecc....)/Manifestazione Interesse acquisto servizio igienico Lido di Venezia - Rif. BS 34-15/AG", per prendere visione di eventuali comunicazioni, integrazioni o modifiche relative al presente procedimento.

Nel caso venissero rilevati degli errori o delle imperfezioni nella documentazione del procedimento o nei relativi allegati, VERITAS darà comunicazione ai soggetti interessati nei modi più opportuni e nei termini più brevi, comunque compatibilmente con la normativa vigente. In ogni caso i termini del procedimento non subiranno nessuna variazione.

Tutti i soggetti interessati potranno richiedere eventuali chiarimenti di natura tecnica, giuridico amministrativa, inerenti la presente procedura, ai soggetti indicati al paragrafo 1.

Tutti i suddetti chiarimenti dovranno essere formulati per iscritto alla Direzione Approvvigionamenti VERITAS SpA esclusivamente in lingua italiana al seguente indirizzo: acquisti@cert.gruppoveritas.it.

4. PRESA VISIONE DELL'IMMOBILE (OPZIONALE)

I soggetti interessati avranno la possibilità di effettuare un sopralluogo (non obbligatorio in fase di manifestazione di interesse) presso l'immobile oggetto della presente procedura, concordando le modalità con il referente tecnico sopra indicato, o suo delegato, previo appuntamento telefonico.

5. SOGGETTI AMMESSI AL PROCEDIMENTO

Il presente documento descrive il procedimento per la partecipazione dei soggetti interessati che, segnalandosi e manifestando il proprio interesse, potranno essere ammessi alla successiva fase della procedura.

Sono ammessi a partecipare al presente procedimento tutti i soggetti in possesso dei requisiti previsti nella presente e nel Modulo A – Istanza di Ammissione al Procedimento allegato.

6. MODALITÀ DI PRESENTAZIONE DELL'ISTANZA DI AMMISSIONE AL PROCEDIMENTO

Ciascun partecipante deve predisporre l'Istanza di Ammissione al Procedimento contenente la documentazione amministrativa richiesta.

Tale documentazione deve pervenire **entro** il termine **del giorno 17.02.2015** a mezzo di:

➔ posta elettronica all'indirizzo: acquisti@cert.gruppoveritas.it,

oppure

➔ raccomandata A.R. dei servizi Postali di Stato, oppure consegnata a mano (anche tramite corriere) presso:

Direzione Approvvigionamenti Beni e Servizi di VERITAS sede di Mestre VE, 30173, via Porto di Cavergnago, 99.

Sull'istanza deve essere riportata la seguente dicitura:

"Manifestazione di interesse per l'acquisto di un immobile adibito a servizio igienico in Lido di Venezia. Istanza di Ammissione presentata da _____ (Pos. Lav. BS 34-15/AG).

e recare l'intestazione del soggetto che manifesta l'interesse, riportante:

- o Denominazione e ragione sociale oppure nome-cognome
- o Sede legale oppure indirizzo
- o Partita IVA
- o Indirizzo mail.

Rimane inteso che il recapito dell'Istanza sarà ad esclusivo rischio del mittente.

Tutta la documentazione richiesta sarà trattenuta agli atti.

7. MODALITÀ DI FORMULAZIONE DELL'ISTANZA D'AMMISSIONE AL PROCEDIMENTO

La Manifestazione di Interesse per l'ammissione al presente procedimento deve contenere:

- I. le varie dichiarazioni previste per la partecipazione al procedimento, **utilizzando il Modulo A - Istanza di Ammissione al Procedimento predisposto dalla Stazione Appaltante ed allegato alla presente**. Per quanto concerne le modalità di compilazione e presentazione del Modulo A - Istanza di Ammissione al Procedimento, il soggetto richiedente dovrà attenersi scrupolosamente a quanto indicato nello stesso Modulo A - Istanza di Ammissione al Procedimento e nelle presenti norme per la manifestazione di interesse.
- II. fotocopia di **documento di identità** in corso di validità del firmatario del Modulo A - Istanza di Ammissione al Procedimento.
- III. eventuale procura originale o copia conforme all'originale o autenticata.

Il Modulo A dovrà essere sottoscritto dal soggetto manifestante (legale rappresentante in caso di persona giuridica) o di un suo procuratore (nel qual caso dovrà essere prodotto l'originale del relativo mandato o copia conforme all'originale o autenticata) e restituito con tutti i fogli che lo compongono.

Con la sottoscrizione del Modulo A il soggetto offerente attesta quanto dichiarato in tutte le pagine che lo compongono.

Nel caso di partecipazione di soggetti di Paesi membri dell'Unione Europea saranno considerate valide dichiarazioni concernenti certificati e/o attestati equivalenti.

Nel caso lo spazio riservato per le informazioni non fosse sufficiente, dovranno essere fornite le ulteriori informazioni mediante dichiarazioni su carta intestata del soggetto a firma leggibile e per esteso del suo legale rappresentante.

Si precisa che la sottoscrizione di tali dichiarazioni, richiesta a pena di esclusione dalla procedura comporta assunzione di responsabilità civile e penale da parte del soggetto ed attesterà quanto

dichiarato. Non saranno ammesse modifiche che alterino il contenuto delle dichiarazioni stesse.

Tutta la documentazione inerente al presente procedimento deve essere presentata in lingua Italiana.

8. FORMALIZZAZIONE AMMISSIONE AL PROCEDIMENTO

VERITAS esaminerà la documentazione ricevuta dai Soggetti che avranno presentato Istanza di Ammissione al Procedimento verificandone la completezza.

VERITAS si riserva la facoltà di escludere dal presente procedimento le manifestazioni di interesse ritenute, a proprio insindacabile giudizio, incomplete e/o inidonee e/o di interromperlo qualora risultassero mancanti alcuni dei documenti richiesti.

VERITAS avrà inoltre facoltà di effettuare le ulteriori verifiche ai sensi della normativa vigente, chiedendo ai soggetti interessati di produrre tutta la documentazione non acquisibile direttamente dalla VERITAS stessa, nonché la documentazione necessaria per la verifica del possesso degli eventuali requisiti dichiarati in fase di presentazione dell'istanza di Ammissione al Procedimento.

Al termine delle verifiche sull'istanza VERITAS, a suo insindacabile giudizio, adotterà una delle azioni seguenti:

- a) accettazione della domanda di ammissione;
- b) rigetto dell'istanza per inidoneità della candidatura.

Qualora la documentazione presentata risulti parzialmente incompleta o si ritenga necessario comunque acquisire ulteriori informazioni, VERITAS si riserva la facoltà, prima di procedere con un giudizio di rigetto dell'istanza, di richiedere comunque l'integrazione di documenti e degli elementi oggetto di valutazione con eventuale richiesta ai Soggetti che hanno manifestato interesse.

Successivamente alle operazioni di verifica documentale, la comunicazione dell'esito del procedimento in oggetto sarà formalizzata in forma di lettera commerciale.

I soggetti che avranno superato con esito favorevole il procedimento di ammissione verranno ritenuti idonei per partecipare alla successiva fase del procedimento.

Il giudizio di idoneità in esito al procedimento potrà essere sospeso o revocato qualora risultasse, in seguito agli accertamenti indicati, che il soggetto non fosse in possesso dei requisiti previsti e dichiarati.

9. AMMISSIONE ALLA GARA

VERITAS inviterà alla procedura di individuazione del soggetto acquirente coloro che avranno idoneamente manifestato l'interesse, mediante PEC inviata all'indirizzo di posta elettronica indicato dal soggetto ammesso nel Modulo A - Istanza di Ammissione al Procedimento.

Nella fase di negoziazione saranno fornite le specifiche prescrizioni riguardanti le modalità di presentazione dell'offerta economica congiuntamente alle altre clausole e condizioni.

VERITAS avrà la facoltà, infine, di chiedere inoltre l'eventuale documentazione complementare attestante il possesso dei requisiti, in conformità agli obblighi previsti dall'art. 38 del D. Lgs. 163/06

e ss. mm. e ii.

10. ULTERIORI CLAUSOLE SPECIFICHE E RISERVE

Il presente Avviso costituisce un invito a manifestare interesse e non un invito ad offrire né un'offerta al pubblico ai sensi dell'art. 1336 del Codice Civile o una sollecitazione al pubblico risparmio ex art. 94 e ss. del D. Lgs. 24 febbraio 1998, n. 58 e ss. mm. e ii.

L'avviso è quindi finalizzato esclusivamente ad una indagine di mercato in ordine all'orientamento da assumere in ordine alla vendita dell'immobile ed alle successiva fase di offerta.

Le presenti norme non comportano quindi per VERITAS alcun obbligo od impegno né a contrarre nei confronti dei manifestanti l'interesse, né a proseguire, oltre la prima fase, nella procedura di vendita.

L'immobile viene venduto nello stato in cui sta e giace, visto e piaciuto, senza alcuna garanzia e le spese per la compravendita sono a carico del compratore.

VERITAS si riserva inoltre:

- o la facoltà, a proprio insindacabile giudizio, di procedere nelle fasi procedurali descritte anche in presenza di una sola manifestazione di interesse;
- o la facoltà di interrompere la procedura in qualsiasi momento ed a qualunque fase sia giunta;
- o la facoltà di non accettare manifestazioni di interesse per motivi di opportunità e/o convenienza in autotutela;
- o la facoltà di non sottoscrivere il conseguente contratto qualora reputasse le offerte pervenute inidonee, incomplete, non congrue o comunque non rispondenti alle sue esigenze,

senza che con ciò sorgano a suo carico obblighi di qualsiasi natura nei confronti dei soggetti partecipanti al procedimento.

Si precisa infine che la presente manifestazione di interesse non è in alcun modo vincolante:

- per i soggetti che hanno presentato istanza di ammissione, che potranno non presentare alcuna offerta per l'immobile oggetto di vendita;
- per la Stazione Appaltante che avrà facoltà, in ogni caso, al fine di garantire i principi di concorrenza ed economicità, di ampliare l'elenco dei invitati alla procedura di individuazione del soggetto acquirente, anche a soggetti che non si fossero già precedentemente segnalati manifestando il proprio interesse.

11. FORO COMPETENTE

Per qualsiasi controversia sarà competente il Foro di Venezia.

12. ACCESSO AGLI ATTI

La Stazione Appaltante consentirà, ai concorrenti che lo richiedono, l'accesso ai sensi della normativa vigente.



Veritas s.p.a. - Santa Croce, 489 - 30135 Venezia (VE) - Tel. 041 7291111 - Fax 041 7291110
Cap. soc. € 110.973.850,00 int. vers. - C.F. - P. Iva e N° iscrizione R.I. di Venezia 03341820276

info@gruppoveritas.it - www.gruppoveritas.it

13. TUTELA PRIVACY

In conformità all'art. 13 dal D. Lgs. 30.06.2003 n. 196 sulla tutela dei dati personali, si rammenta che il trattamento dei dati e delle informazioni che verranno comunicati sarà effettuato solamente per le finalità strettamente connesse al rapporto commerciale di vendita di beni e per elaborazioni statistiche.

I dati saranno trattati in modo lecito, secondo correttezza e con la massima riservatezza, e saranno registrati e conservati in archivi informatici e cartacei. Il soggetto affidatario avrà la possibilità, in qualsiasi momento, di esercitare i diritti di cui all'art. 7 del D. Lgs. sopra citato.

Titolare del trattamento è VERITAS SpA, nella persona del Direttore Generale, con sede legale in S. Croce 489 30135 Venezia. Il Responsabile del Trattamento dei dati è il dott. Massimo Zanutto.


DIREZIONE ENERGIA E
APPROVVIGIONAMENTI DI GRUPPO
Il Direttore
Dott. Massimo Zanutto

All.: c.s.

MODULO A - DOMANDA DI PARTECIPAZIONE ALLA PROCEDURA

Oggetto: manifestazione di interesse per l'acquisto di un immobile adibito a servizio igienico in Lido di Venezia.

Riferimento: BS 34-15/AG.

Il sottoscritto _____ CF _____

in qualità di _____

(carica ricoperta es. Legale Rappresentante/Procuratore)

del **soggetto** _____

(denominazione e ragione sociale)

- con sede legale / residenza in _____

via _____ n. _____ CAP _____

Provincia (____) Stato _____

P. IVA _____ C.F. _____

- con domicilio fiscale nel Comune di _____ Provincia (____)

Stato _____

(da indicare se diverso da quello legale)

avendo preso visione delle norme per la manifestazione di interesse in parola

CHIEDE DI

partecipare alla procedura manifestando il proprio interesse

con la seguente forma di partecipazione:

- Impresa in forma individuale o societaria che partecipa singolarmente
- Consorzio fra Cooperative e Consorzio tra Imprese Artigiane - lett B art. 34 comma 1 D. Lgs 163/2006
- Consorzio Stabile - lett C art. 34 comma 1 D. Lgs. 163/2006
- RTI - lett D art. 34 comma 1 D. Lgs. 163/2006
- Consorzio ordinario di concorrenti - lett E art. 34 comma 1 D. Lgs. 163/2006
- G.E.I.E. - lett F art. 34 comma 1 D. Lgs. 163/2006
- Libero Professionista
- Associazione Professionale
- Altro _____ (specificare)

A tal fine, ai sensi degli articoli 46 e 47 del D.P.R. 28/12/2000 n. 445, consapevole delle sanzioni penali previste dall'articolo 76 del medesimo D.P.R. per le ipotesi di falsità in atti e dichiarazioni mendaci ivi indicate, sotto la propria responsabilità civile e penale

DICHIARA QUANTO SEGUE

- di eleggere domicilio per l'invio di tutte le comunicazioni della presente procedura, all'indirizzo di posta elettronica **certificata (PEC)** di seguito indicata:

e di autorizzare espressamente VERITAS SpA all'eventuale utilizzo del seguente numero di fax:

- il referente verso VERITAS SpA è _____
telefono fisso e/o mobile _____
- di accettare tutte le condizioni contenute nelle Norme per la Manifestazione di Interesse;
- di accettare le facoltà e le riserve espressamente indicate in dettaglio da VERITAS SpA all'art. "10. Ulteriori clausole specifiche e riserve" delle Norme per la Manifestazione di Interesse;
- che la manifestazione è presentata esclusivamente a proprio nome o del soggetto rappresentato.

Dichiarazione di consenso al trattamento dei dati personali

Dichiaro di essere informato, ai sensi e per gli effetti del D. Lgs. 196/2003, che i dati personali raccolti saranno trattati da VERITAS SpA, anche con strumenti informatici, esclusivamente nell'ambito del procedimento per il quale la presente dichiarazione viene resa ed agli eventuali atti successivi. I dati saranno trattati in modo lecito, secondo correttezza e con la massima riservatezza e saranno registrati e conservati in archivi informatici e cartacei. Titolare del trattamento è VERITAS SpA nella persona del Direttore Generale, con sede legale in Santa Croce, 489 30135 Venezia VE. In qualunque momento sarà possibile esercitare i diritti di cui all'art. 7 del D.Lgs.196/2003, contattando il Responsabile del Trattamento dei dati: Dott. Massimo Zanutto, presso la sede legale Santa Croce, 489 30135 Venezia VE.

Con la firma della presente pagina della Domanda di Partecipazione alla Procedura, il soggetto firmatario sottoscrive e attesta espressamente il contenuto di tutte le pagine che compongono il presente documento e gli eventuali allegati.


Data _____

Timbro soggetto

Firma _____

ATTENZIONE:

- La mancata sottoscrizione della presente domanda di partecipazione equivale a mancata dichiarazione ed è causa di esclusione.
- Alla presente domanda di partecipazione deve essere allegata copia di un documento di identità del sottoscrittore a pena di esclusione.
- In caso di sottoscrizione da parte di un procuratore deve essere allegata la relativa procura in originale o copia autentica.
- Non sono ammesse modifiche che alterino il contenuto sostanziale delle dichiarazioni.
- Qualora lo spazio riservato per le informazioni da rendere non fosse sufficiente, dovranno essere fornite le ulteriori informazioni mediante dichiarazioni su carta intestata del soggetto a firma leggibile e per esteso del sottoscrittore della presente domanda di partecipazione.

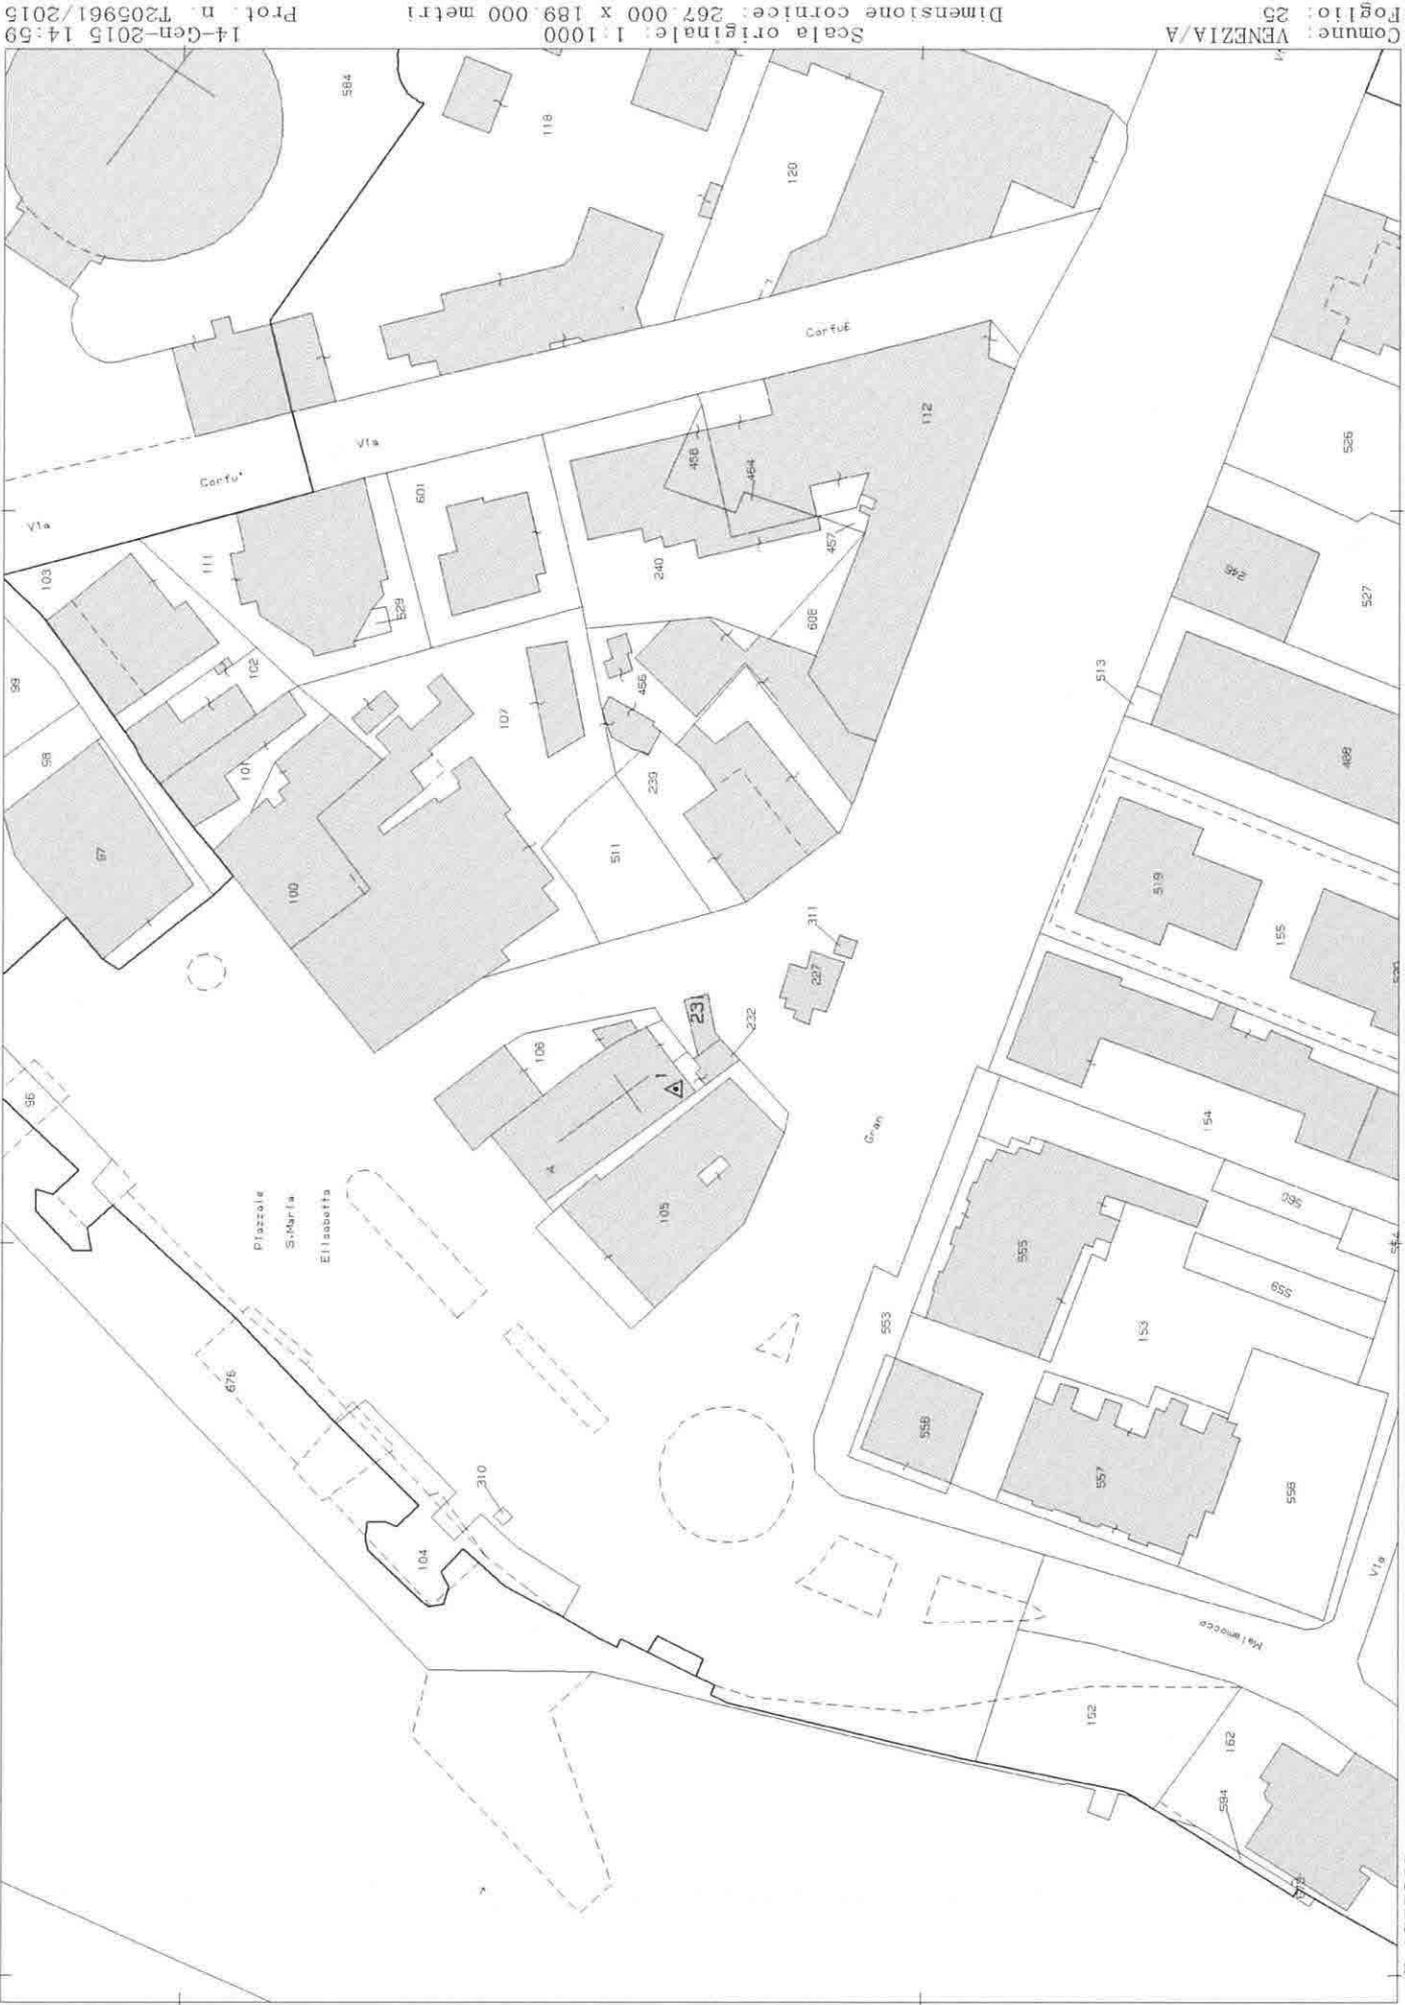

MILANESE & MODENA
ARCHITETTI ASSOCIATI
VIA CHIESA 4 CAMPOCROCE
31021 MOGLIANO VENETO
TELEFONO 041 5938020
TELEFAX 041 5938021
PARTITA IVA 03032670261
CODICE FISCALE 02144860273

COMUNE DI VENEZIA
PROGETTO DI RISTRUTTURAZIONE
BAGNI PUBBLICI, VIALE S.M. ELISABETTA
LIDO DI VENEZIA
DITTA: A.M.A.V.
PIANTE E PROSPETTI DI RILIEVO

AMALIO01

SCALA

1:100


DATA

APR. 96


VARIANTI

TAVOLA


1

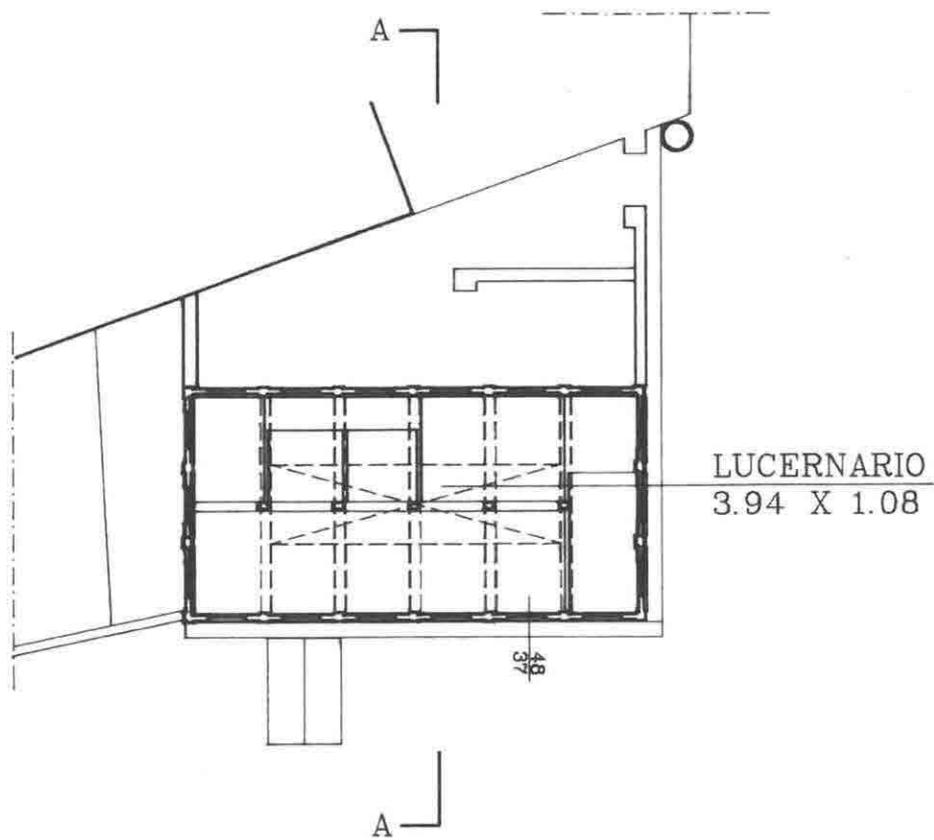


PIANTA A QUOTA FINESTRE

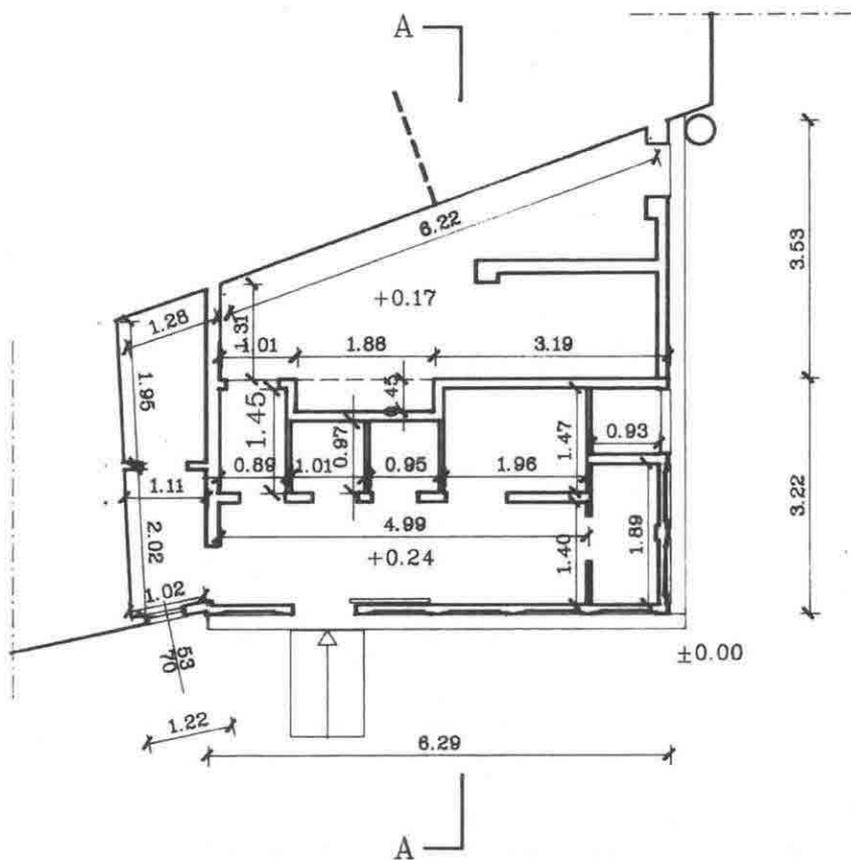


PIANTA A QUOTA TAMPONAMENTI

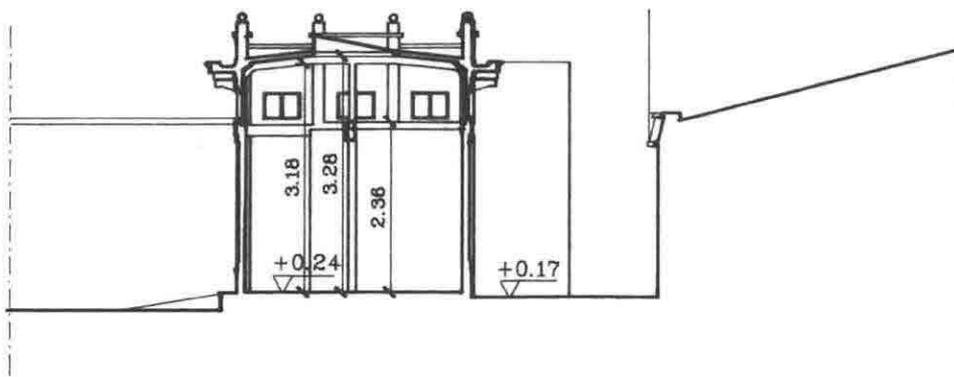


SEZIONE A-A

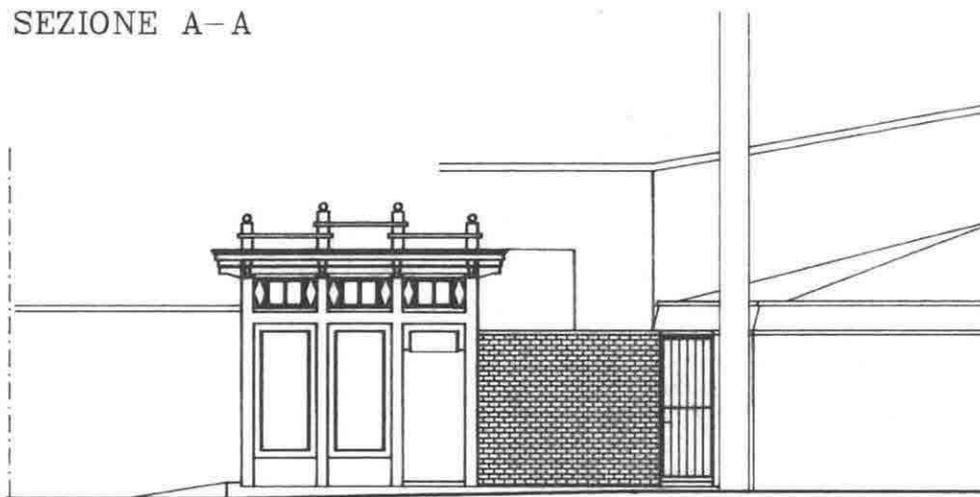

PROSPETTO EST

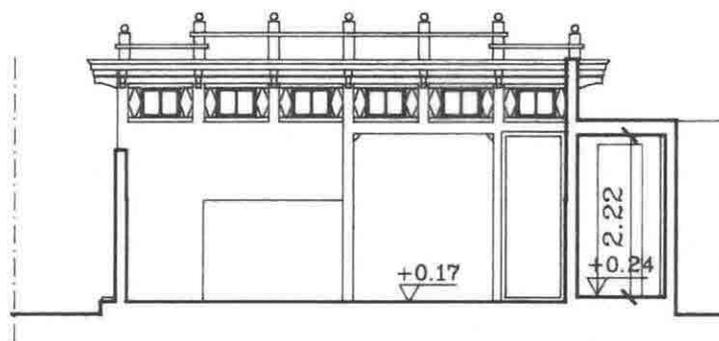

PROSPETTO NORD

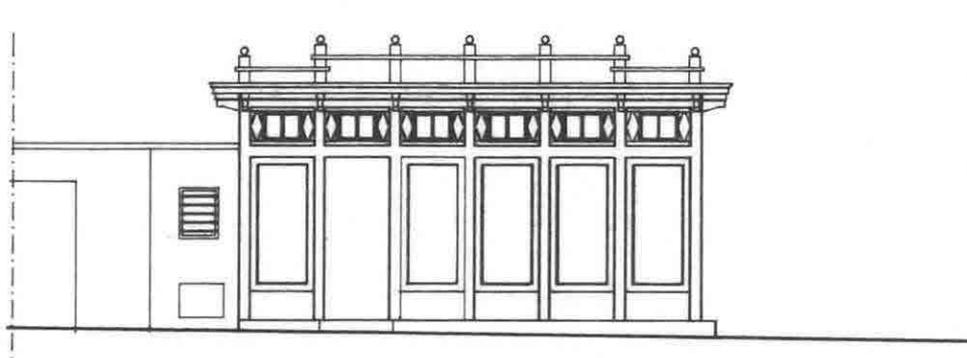

PROSPETTO SUD

Visura storica per immobile

Situazione degli atti informatizzati dall'impianto meccanografico al 14/01/2015

Dati della richiesta	Comune di VENEZIA (Codice: L736Q)
Catasto Fabbricati	Sezione di VENEZIA (Provincia di VENEZIA) Sez. Urb.: VE Foglio: 25 Particella: 231

INTESTATO

1	VENEZIANA ENERGIA RISORSE IDRICHE TERRITORIO AMBIENTE SERVIZI - V. E. R. I. T. A. S. S. P. A. con sede in VENEZIA	03341820276*	(1) Proprieta' per 1/1
---	---	--------------	------------------------

Unità immobiliare dal 26/01/2004

N.	DATI IDENTIFICATIVI				DATI DI CLASSAMENTO				DATI DERIVANTI DA		
	Sezione Urbana	Foglio	Particella	Sub	Zona Cens.	Micro Zona	Categoria	Classe		Consistenza	Rendita
1	VE	25	231		4		E/3			Euro 103,29	VARIAZIONE NEL CLASSAMENTO del 26/01/2004 n. 539.1/2004 in atti dal 26/01/2004 (protocollo n. VE0009551) VARIAZIONE DI CLASSAMENTO
Indirizzo VIALE SANTA MARIA ELISABETTA piano: T;											
Annotazioni classamento proposto con decori i termini di cui all'art 1 comma3 (D.M. 701/94)											

Situazione dell'unità immobiliare dal 22/06/2001

N.	DATI IDENTIFICATIVI				DATI DI CLASSAMENTO				DATI DERIVANTI DA		
	Sezione Urbana	Foglio	Particella	Sub	Zona Cens.	Micro Zona	Categoria	Classe		Consistenza	Rendita
1	VE	25	231		4		E/3			Euro 103,29 L. 200.000	VARIAZIONE del 22/06/2001 n. 4311.1/2001 in atti dal 22/06/2001 (protocollo n. 156730) RISTRUTTURAZIONE
Indirizzo , GRAN VIALE S.MARIA ELISABETTA piano: T;											
Annotazioni classamento proposto (D.M. 701/94)											

Situazione degli intestati dal 20/06/2007

N.	DATI IDENTIFICATIVI				DATI DI CLASSAMENTO				DATI DERIVANTI DA		
	Sezione Urbana	Foglio	Particella	Sub	Zona Cens.	Micro Zona	Categoria	Classe		Consistenza	Rendita
1	VE										
Indirizzo VOLTURA D'UFFICIO del 20/06/2007 Voltura n. 12147.1/2007 in atti dal 18/07/2007 (protocollo n. VE0207665) Repertorio n.: 85917 Rogante: SANDI MASSIMO Sede: VENEZIA											
Annotazioni Registrazione: Sede: ESAMINA NOTA											

Visura storica per immobile

Situazione degli atti informatizzati dall'impianto meccanografico al 14/01/2015

Data: 14/01/2015 - Ora: 14.43.51 Segue

Visura n.: T200204 Pag: 2

Situazione degli intestati dal 20/06/2007

DATI ANAGRAFICI		CODICE FISCALE	DIRITTI E ONERI REALI
N.	1	VENEZIANA ENERGIA RISORSE IDRICHE TERRITORIO AMBIENTE SERVIZI - V. E. R. I. T. A. S. S. P. A. con sede in VENEZIA	
DATI DERIVANTI DA		03341820276	(1) Proprieta' per 1/1 fino al 20/06/2007
ISTRUMENTO (ATTO PUBBLICO) del 20/06/2007 Nota presentata con Modello Unico n. 16882.1/2007 in atti dal 16/07/2007 Repertorio n.: 85917 Rogante: SANDI MASSIMO - LUIGI Sede: VENEZIA Registrazione: Sede: MUTAMENTO DI DENOMINAZIONE O RAGIONE SOCIALE (Passaggi intermedi da esaminare)			

Situazione degli intestati dal 04/12/2001

DATI ANAGRAFICI		CODICE FISCALE	DIRITTI E ONERI REALI
N.	1	A.M.A.V. AZIENDA MULTISERVIZI AMBIENTALI con sede in VENEZIA	
DATI DERIVANTI DA		00339370272	(1) Proprieta' fino al 20/06/2007
RETIFICA DI INTESTAZIONE ALL'ATTUALITA' del 04/12/2001 Trascrizione n. 13174/2005 in atti dal 25/05/2005 Repertorio n.: 33328 Rogante: SANDI MASSIMO- LUIGI Sede: VENEZIA Registrazione: Sede:			

Situazione degli intestati dal 04/12/2001

DATI ANAGRAFICI		CODICE FISCALE	DIRITTI E ONERI REALI
N.	1	VENEZIA SERVIZI TERRITORIALI AMBIENTALI S.P.A. ABBREVIABILE IN VESTA S.P.A. con sede in VENEZIA	
DATI DERIVANTI DA		03341820276	(1) Proprieta' per 1/1 fino al 04/12/2001
ISTRUMENTO (ATTO PUBBLICO) del 04/12/2001 Trascrizione n. 14386.1/2003 in atti dal 27/05/2003 (protocollo n. 108570) Repertorio n.: 33328 Rogante: SANDI MASSIMO LUIGI Sede: VENEZIA Registrazione: Sede: FUSIONE DI SOCIETA' (Passaggi intermedi da esaminare) Rettificata dalla trasc. n.13174/2005			

Situazione degli intestati dal 22/06/2001

DATI ANAGRAFICI		CODICE FISCALE	DIRITTI E ONERI REALI
N.	1	COMUNE DI VENEZIA	
DATI DERIVANTI DA		00339370272	fino al 01/12/1998
VARIAZIONE del 22/06/2001 n. 4311.1/2001 in atti dal 22/06/2001 (protocollo n. 156730) Registrazione: RISTRUTTURAZIONE			

Situazione degli intestati dal 01/12/1998

DATI ANAGRAFICI		CODICE FISCALE	DIRITTI E ONERI REALI
N.	1	A.M.A.V. AZIENDA MULTISERVIZI AMBIENTALI con sede in VENEZIA	
DATI DERIVANTI DA		00339370272	(1) Proprieta' fino al 04/12/2001
ISTRUMENTO (ATTO PUBBLICO) del 01/12/1998 Voltura n. 941.1/1999 in atti dal 10/10/2001 (protocollo n. 254795) Repertorio n.: 10674 Rogante: GASPARETTI A. Sede: VENEZIA Registrazione: UR Sede: VENEZIA n: 3101 del 11/12/1998 ESEGUITA AI SOLI FINI DELLA CONTINUITA' STORICA			

Situazione dell'unità immobiliare che ha originato il precedente dal 10/03/1992

DATI IDENTIFICATIVI		DATI DI CLASSAMENTO				DATI DERIVANTI DA		
Sezione Urbana	Foglio Particella	Sub	Zona Cens.	Micro Zona	Categoria	Classe	Consistenza	Rendita
1	25	231	4	E/3				L. 585.000
Indirizzo								VARIAZIONE NEL REDDITO in atti dal 10/03/1992 D. M. DEL 20 GENNAIO 1990
Notifica								PIAZZALE S. M. ELISABETTA;
						Partita	3796	Mod.58
						-		

Visura storica per immobile

Situazione degli atti informatizzati dall'impianto meceanografico al 14/01/2015

Situazione dell'unità immobiliare dall'impianto meceanografico

N.	DATI IDENTIFICATIVI				DATI DI CLASSAMENTO				DATI DERIVANTI DA		
	Sezione Urbana	Foglio	Particella	Sub	Zona Cens.	Micro Zona	Categoria	Classe		Consistenza	Rendita
1		25	231		4	E/3				L. 650	Impianto meceanografico del 30/06/1987
Indirizzo - , PIAZZALE S. M. ELISABETTA;											
Notifica - , Partita 3796 Mod.58 -											

Situazione degli intestati dall'impianto meceanografico

N.	DATI ANAGRAFICI	CODICE FISCALE	DIRITTI E ONERI REALI
1	COMUNE DI VENEZIA Impianto meceanografico del 30/06/1987	00339370272	fino al 22/06/2001
DATI DERIVANTI DA			

Unità immobiliari n. 1

Tributi erariali: Euro 0,90

Visura telematica